


Условные обозначения

Обозначение	Наименование
Условные обозначения по плану	
	Зона особо охраняемых природных территорий
	Зона жилой застройки
	Водоохранная зона
	Зона распространения подтопления
	Участок реконструкции 2-го пускового комплекса (ПК)
	Охранная зона линий электропередачи 110 кВ
	Направление движения автотранспорта
Условные обозначения линий градостроительного регулирования	
	Граница земельного участка ПС в литерях 1-4 по ГПЗУ №RU77-172000-008962
	Линии жилой застройки
	Границы технической зоны
	Границы территорий памятников истории и культуры
	Границы особо охраняемых природных территорий
	Границы водоохранных зон
	Границы режимов градостроительной деятельности на территориях природного комплекса

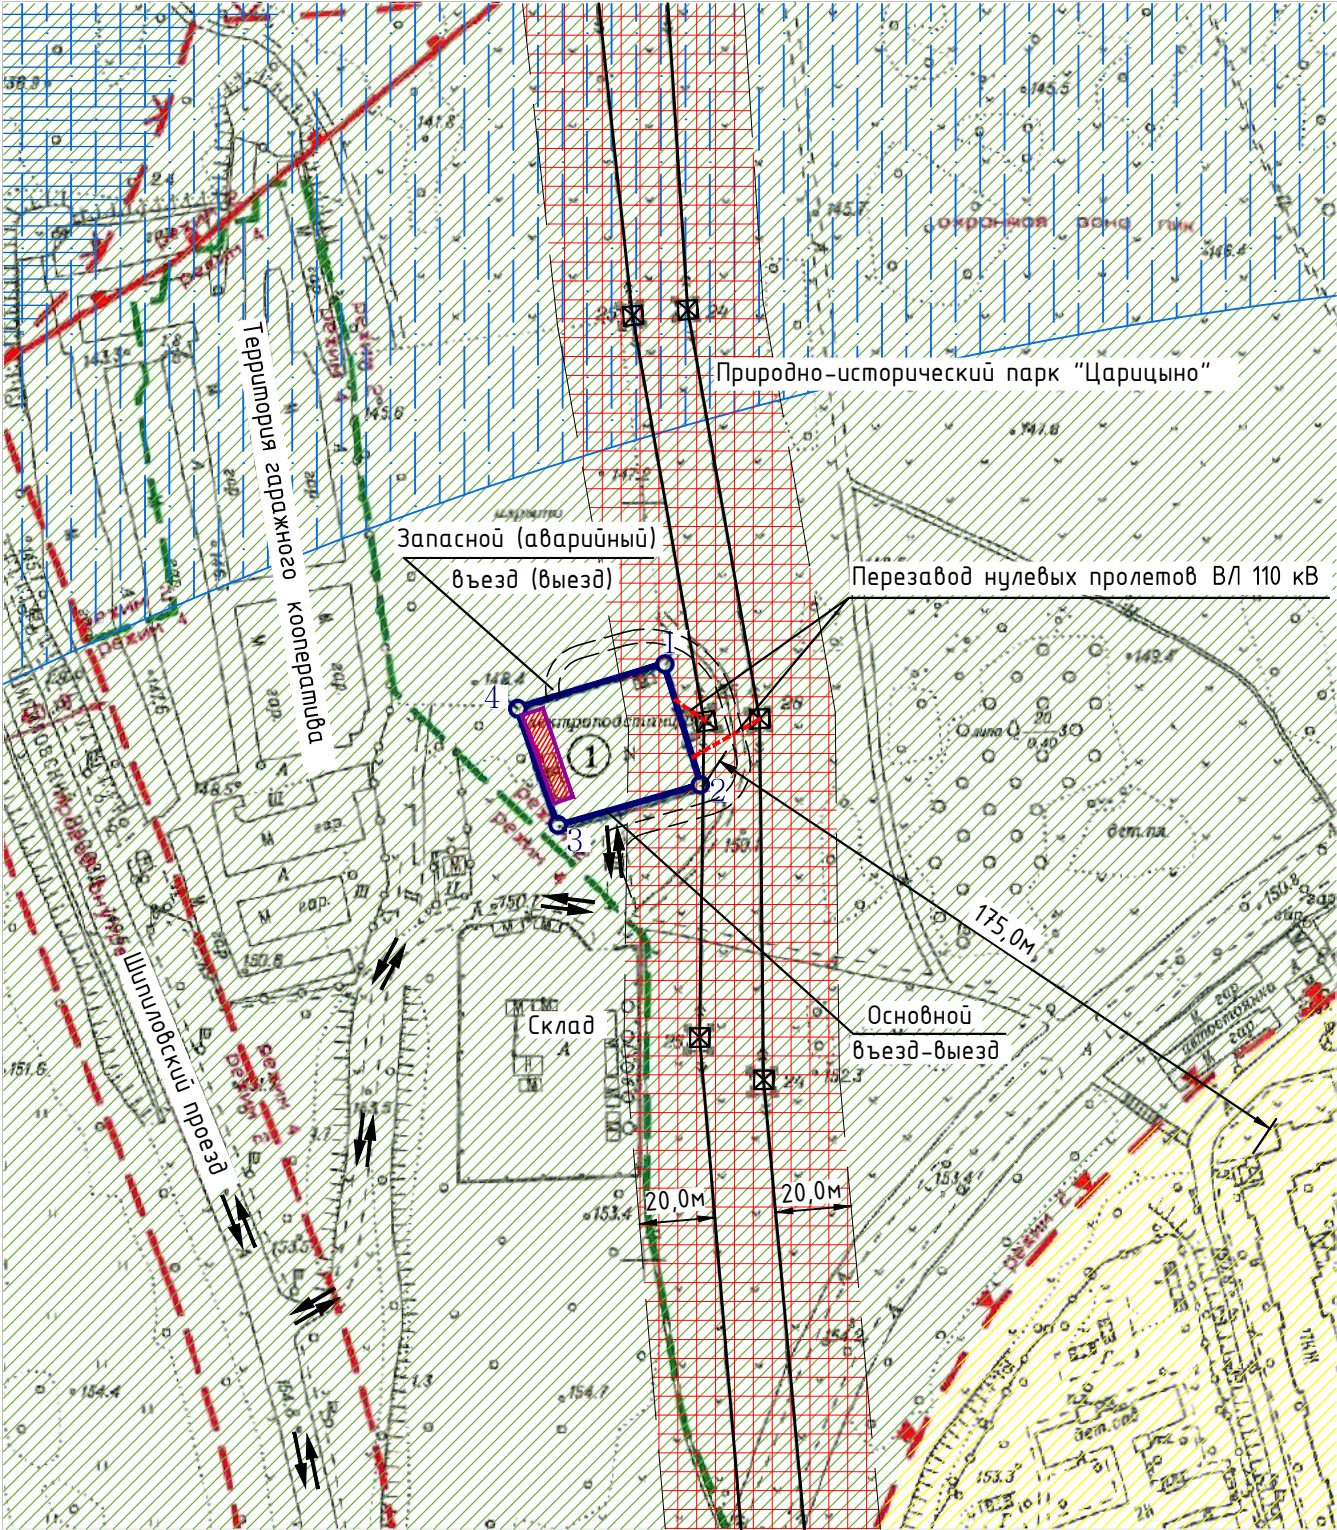

- 1 Площадь земельного участка ПС в границах по ГПЗУ №RU77-172000-008962 – 0,1303 га.
- 2 Техничко-экономические показатели земельного участка даны в таблице 4.1 части 236-2-02-00-01-ПЗУ.ПЗ.
- 3 Реконструкция подстанции не ведет к увеличению границ СЗЗ предприятия.

						236-2-02-00-01-ПЗУ		
						Реконструкция ПС-344 Сенная. 2-й пусковой комплекс		
Изм.	К.уч.	Лист	Н.док.	Подпись	Дата	Схема планировочной организации земельного участка	Стадия	Лист
ГИП	Войтко				12.14		П	1
Провер.	Маркетанова				12.14			4
Разраб.	Маркетанова				12.14			
						Ситуационный план М 1:2000		ЗАО "СП Энергосетьстрой"
Н. контр.	Кривулина				12.14			